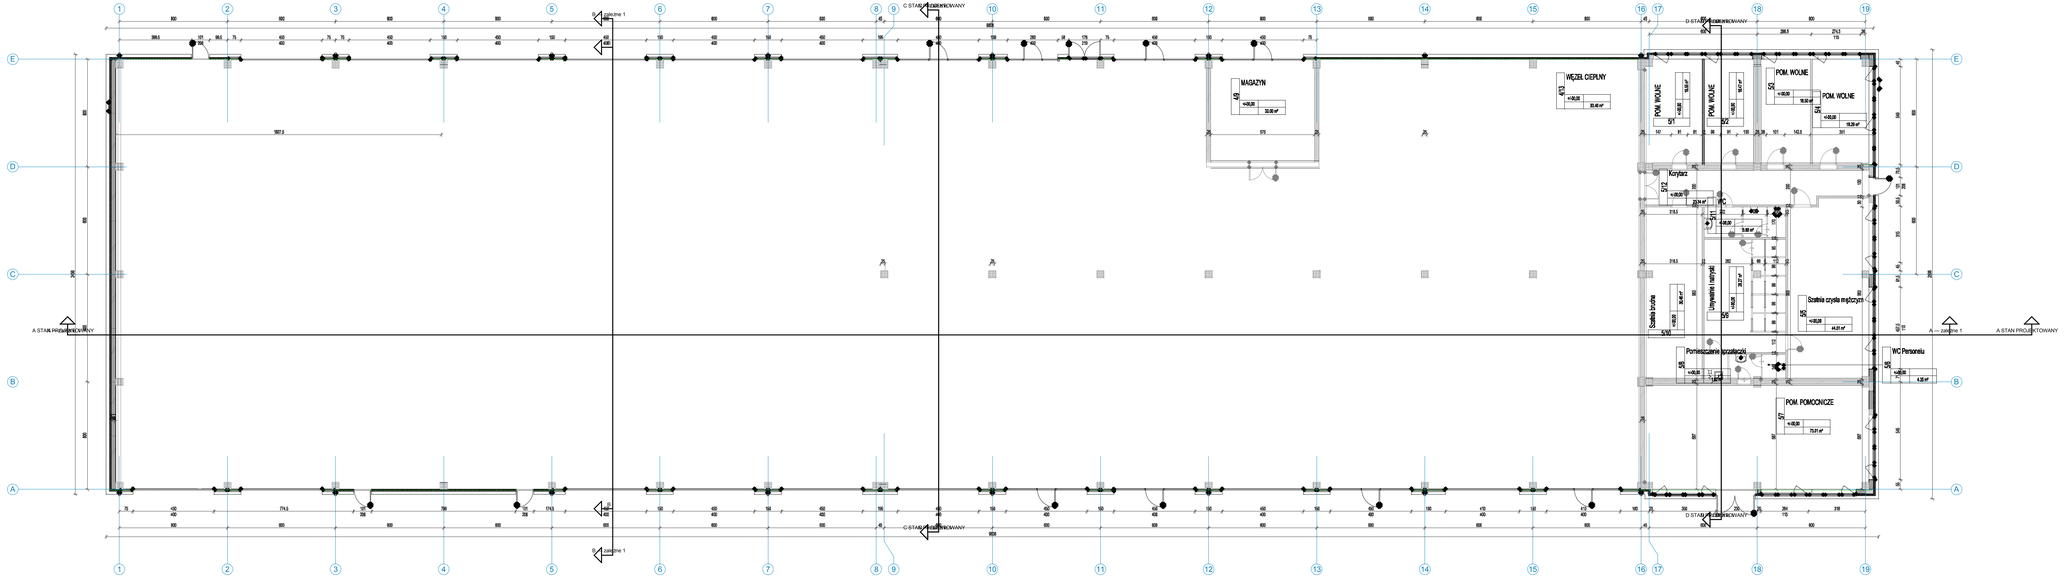
MAGAZYN
WĘZEŁ CIEPLNY
POM. WOLNE
POM. WOLNE
POM. WOLNE
POM. WOLNE
Korytarz
WC
Szatnia kobiet
Umywalnia i natryski
Szatnia czysta mężczyzn
Pomieszczenie sprzątaczki
WC Personelu
POM. POMOCNICZE
A STAN PROJEKTOWANY
A – zakres 1
C STAN PROJEKTOWANY
D STAN PROJEKTOWANY

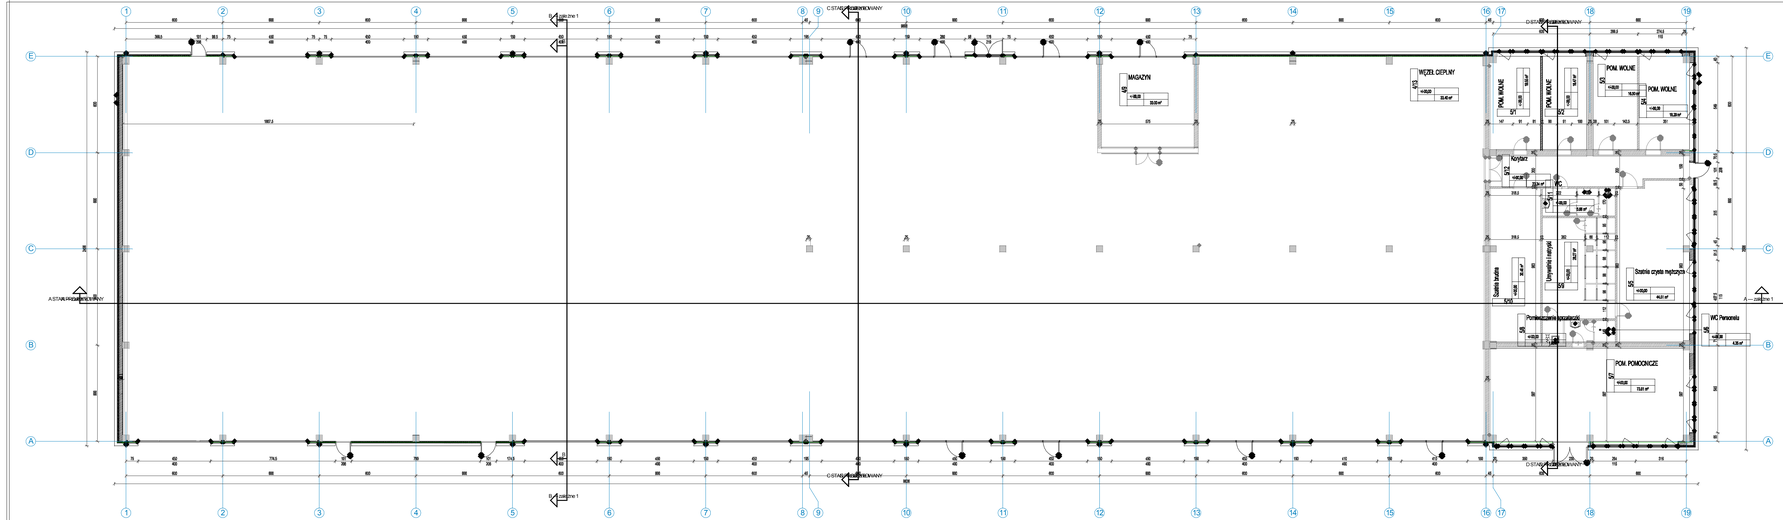

Siedziba: Śniadkowo - Osiedle, UL Przemysłowa 14, 62-055 Cieślaka Korespondencja: ul. Apolińska 23, 62-461 Poznań, tel. 606 920 888			
INWESTYCJA:	PRZEBUDOWA WRAZ Z TERMOMODERNIZACJĄ NA UL. 1 TP POŁOŻONEJ NA TERENIE ZAKŁADU WZM S.A. W POZNANIU PRZY UL. CHIRURGICKIEGO 202/250		
LOKALIZACJA:	Województwo: wielkopolskie Powiat: m. Poznań	Gmina: m. Poznań Obrębu: Jeżyce	
NR EWID. DZIAŁEK:	136		
INWESTOR:	WOJSKOWE ZAKŁADY MOTORYZACYJNE S.A. Ul. Dąbrowskiego 202/250, 60-458 Poznań		
RODZAJ PRAC:	PROJEKT BUDOWLANY		
BRANŻA:	ARCHITEKTONICZNA		PODPIS
PROJEKTOWAŁ:	mgr inż. arch. Krzysztof Rabczyk Nr Wielkopolskiej Izby Inżynierów Budownictwa w Poznaniu	67/WPOKK/UB/2011	
SPRAWDZIŁ:	mgr inż. arch. Krzysztof Kozak Nr Wielkopolskiej Izby Inżynierów Budownictwa w Poznaniu	36/WPOKK/2018	
TYTUŁ RYSUNKU:	Rzut parteru - STAN PROJEKTOWANY		NR RYSUNKU:
DATA: 01.08.2019	SKALA: 1:100		04